SAMPLE

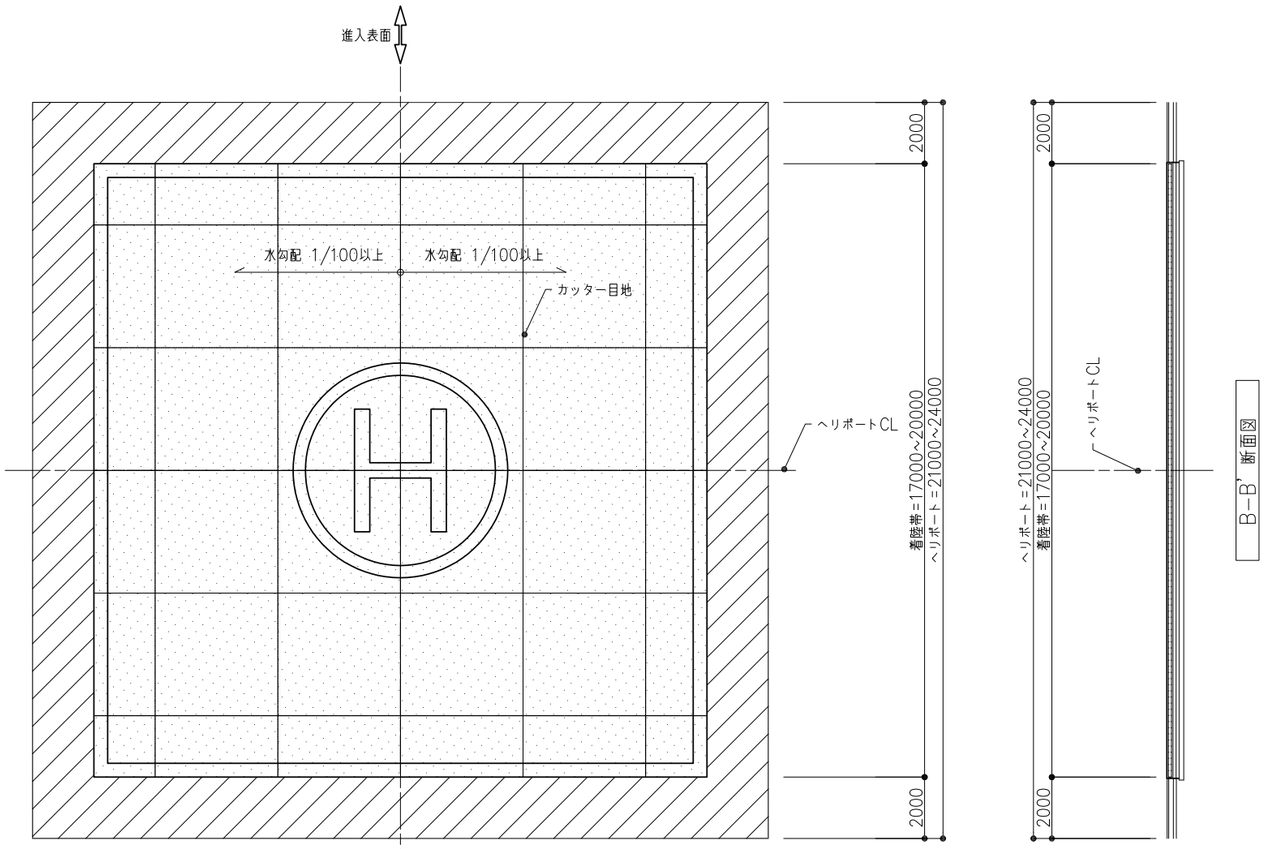

平面図 1:200

B－B’ 断面図

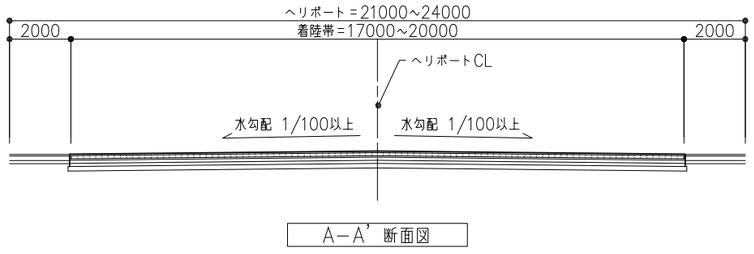

A－A’ 断面図

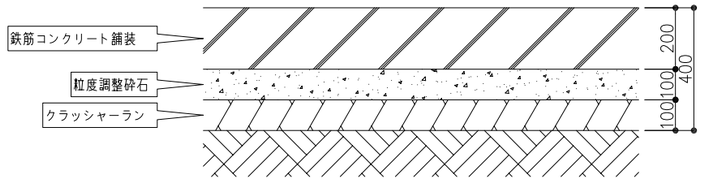

コンクリート舗装断面図 1:10

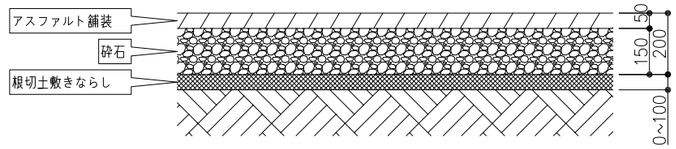

アスファルト舗装断面図 1:10

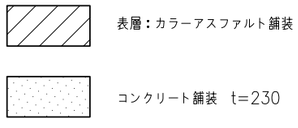

表層：カラーアスファルト舗装

コンクリート舗装 t=230

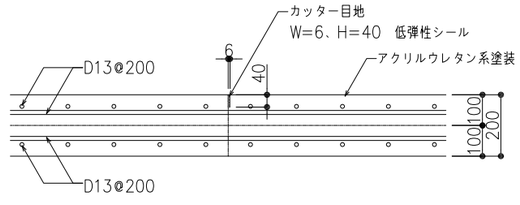

背筋断面図 1:10

問い合わせ先TEL:03-5402-6810

東京都47920号一級建築士事務所 エアロファシリティー株式会社	承認	特記	訂正		縮尺 A3版 1:200	件名 地上ヘリポート（飛行場外離着陸場）
	担当 製図				完成年月日 15.01.01	図面名称 地上ヘリポート舗装 参考図

図面番号